



แผนผังแสดงรายการรื้อถอน (รองจก.พร2)
มาตรา 1:100

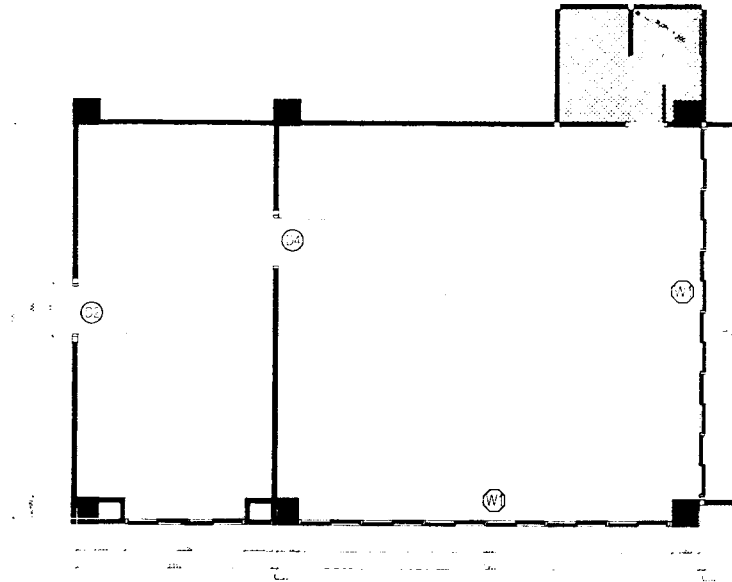

แผนผังแสดงรายการผนังใหม่ (รองจก.พร2)
มาตรา 1:100

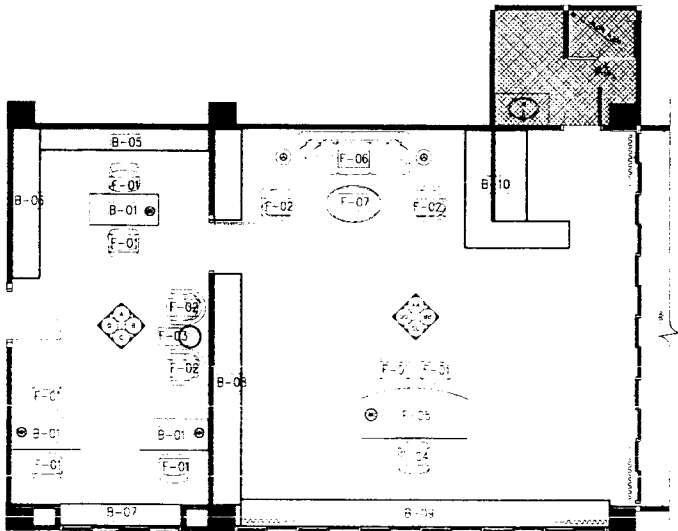

แผนผังแสดงรายการเฟอร์นิเจอร์ (รองจก.พร2)
มาตรา 1:100


รายการรื้อถอน	
รายละเอียด	
รื้อถอนประตูเหล็ก	
รื้อถอนผนังปูนฉาบผิว	
รื้อถอนผนังปูนฉาบผิว	
SYMBOL SCHEDULE	
SYMBOL	DESCRIPTION
⊙	ประตูเหล็ก
⊖	ผนังปูนฉาบผิว
⊕	ผนังปูนฉาบผิว

รายการเฟอร์นิเจอร์	
SYMBOL	DESCRIPTION
B-01	ตู้เก็บของ
B-02	ตู้เก็บของ
B-03	ตู้เก็บของ
B-04	ตู้เก็บของ
B-05	ตู้เก็บของ
B-06	ตู้เก็บของ
B-07	ตู้เก็บของ
B-08	ตู้เก็บของ
B-09	ตู้เก็บของ
B-10	ตู้เก็บของ

SYMBOL SCHEDULE	
SYMBOL	DESCRIPTION
F-01	ฝ้า
F-02	ฝ้า
F-03	ฝ้า
F-04	ฝ้า
F-05	ฝ้า
F-06	ฝ้า
F-07	ฝ้า


กองสนับสนุนกรมแพทยทหารเรือ			
ผู้กำหนดรายการ	ร.ร.อ.ศิริราช		หมายเลขแบบ
เขียน	ร.ร.อ.ศิริราช		1:100
ตรวจ		ท.ร.61	
ผ.บ.กอง		ท.ร.61	
แบบขออนุมัติโครงการ รร.2			รวม 13 แบบ
แสดง (แยกตัว รร.2)			30

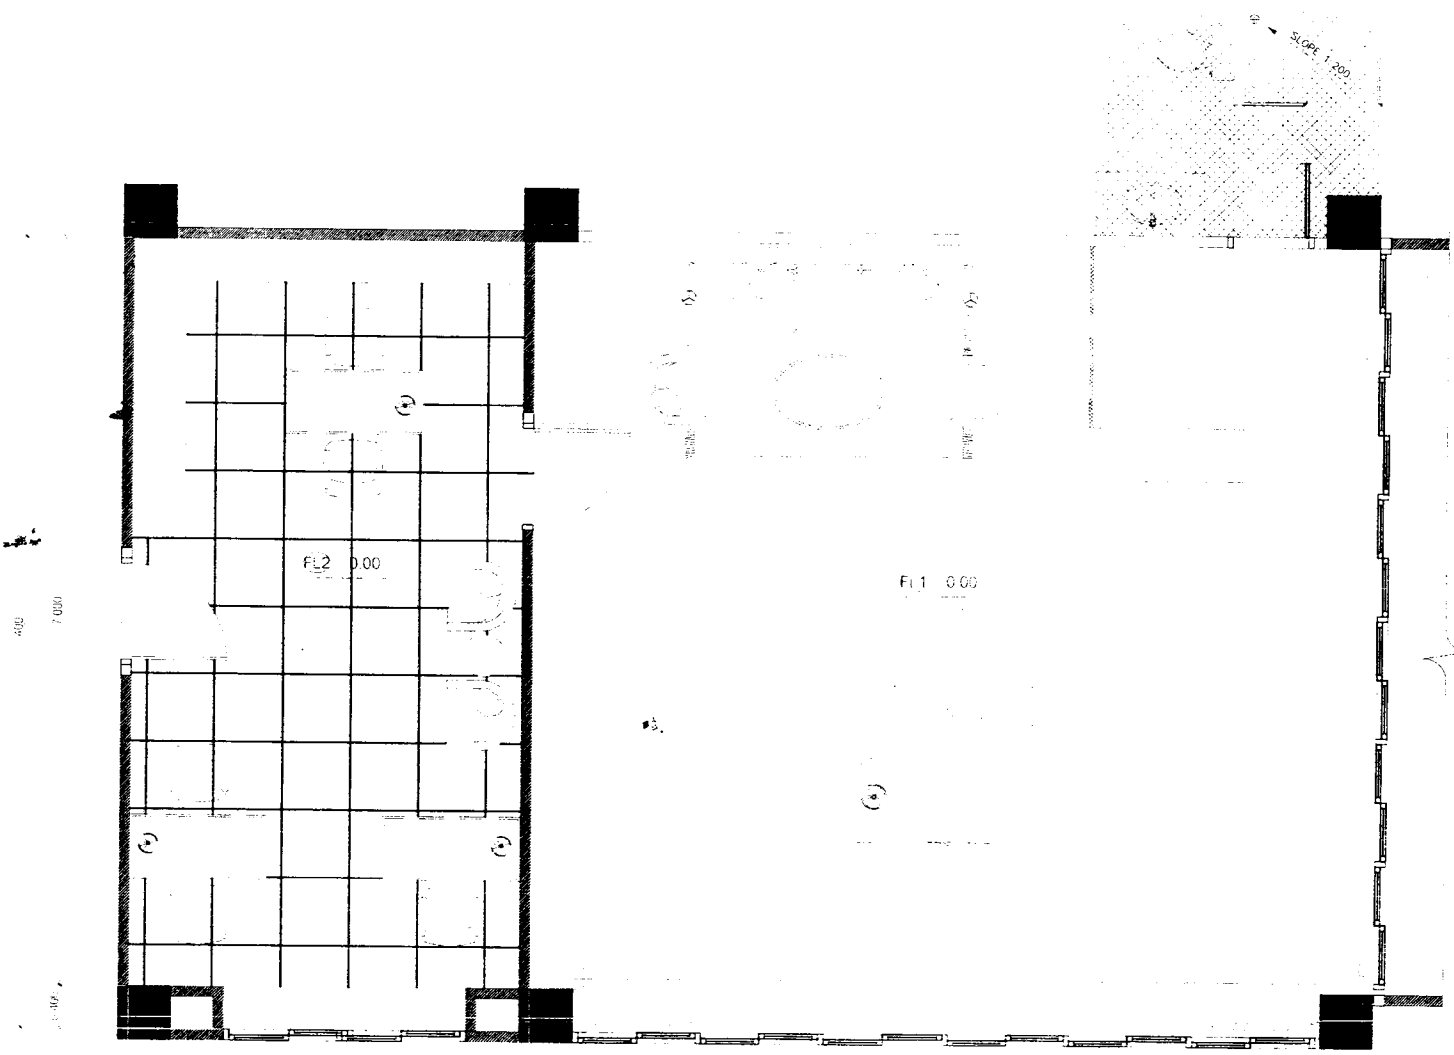

ELECTRICAL SYMBOL SCHEDULE	
SYMBOL	DESCRIPTION
FL. 1	TOILET W/ WASH WATER & WATER CLOSET (W.C.)
FL. 2	TOILET W/ WASH WATER & WATER CLOSET (W.C.)

แผนผังห้องรองจก. พ.ร. 2
มาตรา 1:50

กองสนับสนุนกรมแพทยทหารเรือ			
ผู้กำหนดรายการ	ร.ร. ร.ร. ร.ร. ร.ร.		หมายเลขแบบ
เขียน	ร.ร. ร.ร. ร.ร. ร.ร.		61-057
ตรวจ	ร.ร. ร.ร. ร.ร. ร.ร.	ร.ร. 61	
ผอ. กอ 4	ร.ร. ร.ร. ร.ร. ร.ร.	ร.ร. 61	
แบบขอมอบแบบห้องรองจก. พ.ร. 2			รวม 02 แผ่น
			03 04
แลค 4 - ผนังกั้นส้วม - อกบ.พื้น (ห้องจก. พ.ร. 2)			


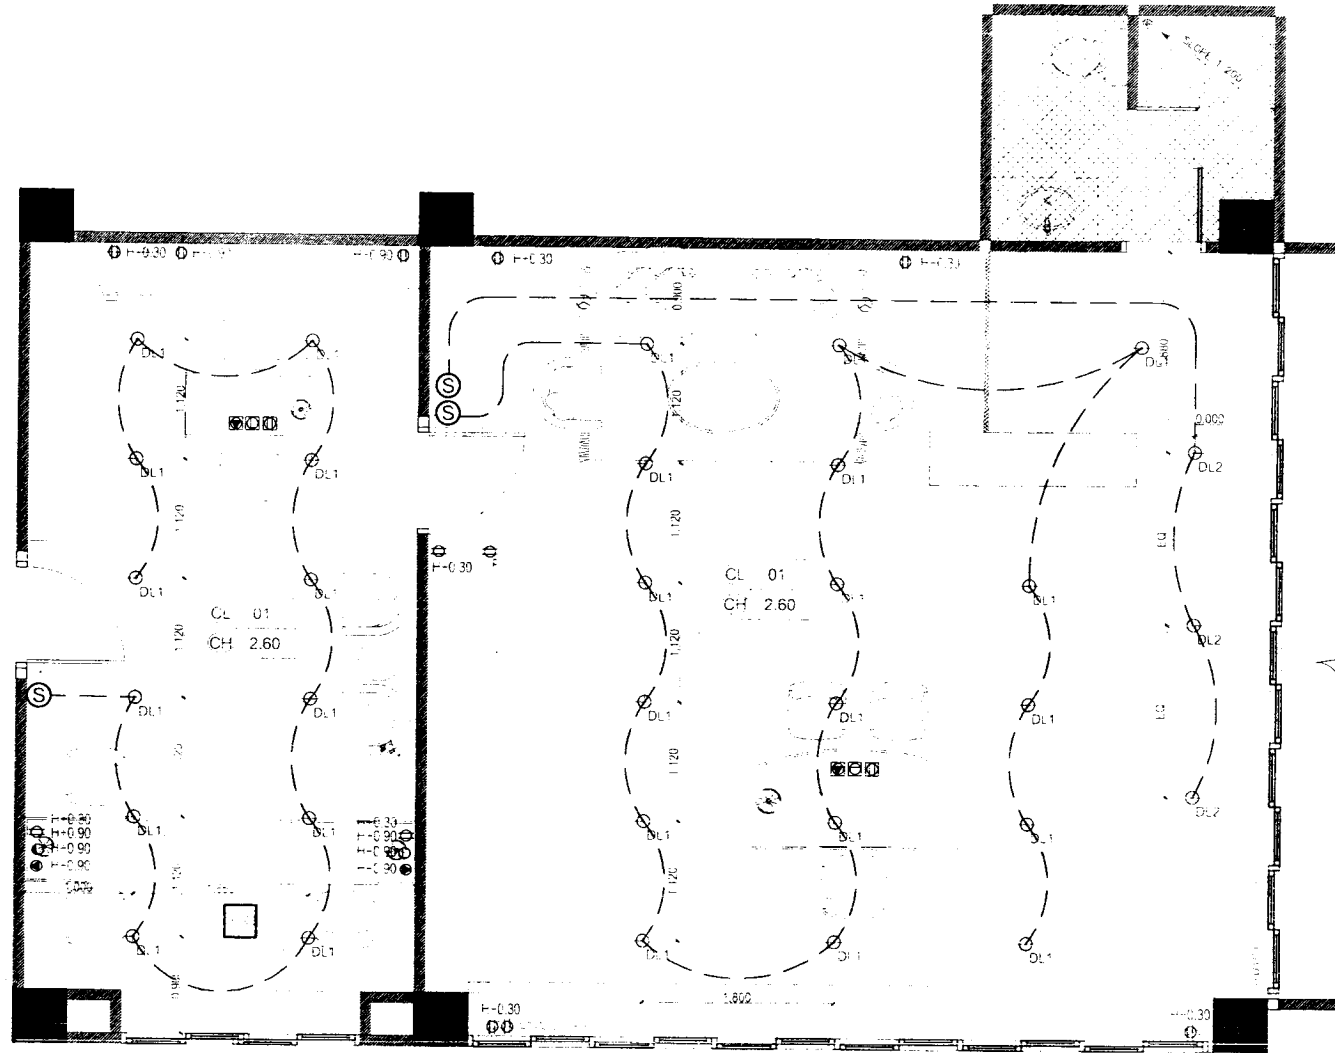


แผนผังห้องรพจากพร 2



1:50

SYMBOL SCHEDULE		SYMBOL SCHEDULE	
SYMBOL	DESCRIPTION	SYMBOL	DESCRIPTION
○	DOWN LIGHT	⊙	ปลั๊กไฟ
⊙	DOWN LIGHT MR16 300/300mm	⊙	ปลั๊กไฟแบบสามขั้ว
⊙	สำหรับพื้นที่ทางเดิน	⊙	ตัวรับ
⊙	สำหรับ	⊙	ปลั๊กไฟแบบสองขั้ว
⊙	สำหรับจุดพัก	⊙	ปลั๊กไฟแบบสามขั้วและสองขั้ว
⊙	สำหรับประตู	⊙	ตัวรับผนัง
⊙	สำหรับประตูบานพับ		
⊙	สำหรับประตูบานพับ		




กองสนับสุนนกรรมแพทยทหารเรือ			
ผู้กำหนดรายการ	ร.ท.จ.นิต ศาสิตบุตร		หมายเลขแบบ
เขียน	ร.จ.อ.ศิริพงษ์ พุฒเจริญ		02-057
ตรวจ		ร.ท.ร.61	
ผ.บ.กอง	ร.ท.ร.61		
แบบขอมาเขียนที่กองรพจก พร 2			รวม ๑๑ แผ่น
แสดง			๑๔
แสดง - แผนผังอาคารรพ. 1 (ไฟและเคเบิล) (รพจก พร 2)			

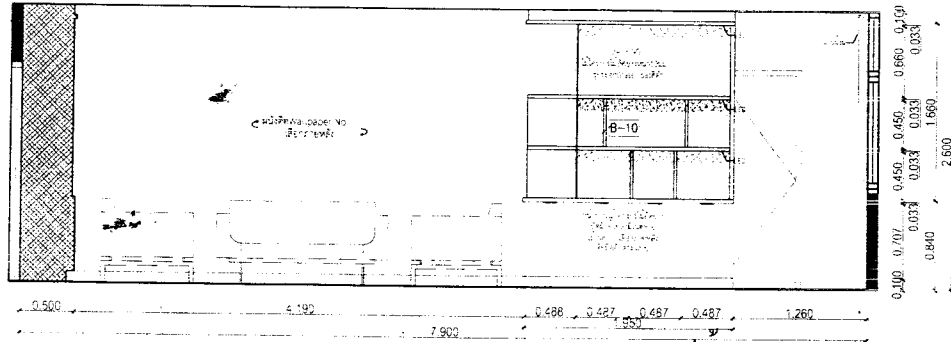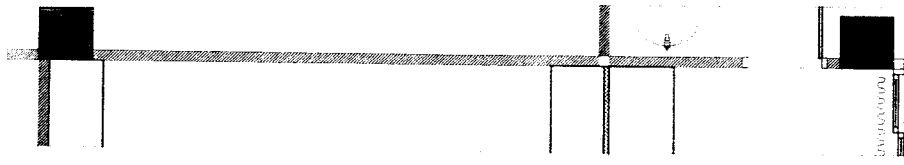



รูปदान AA
มาตรา 1:50

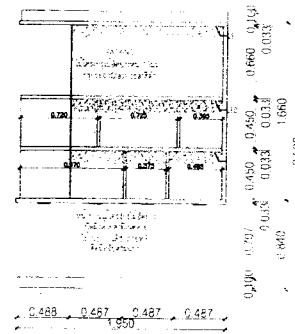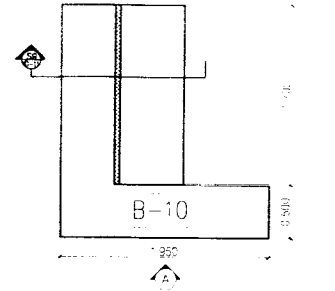



B-10 A
มาตรา 1:50

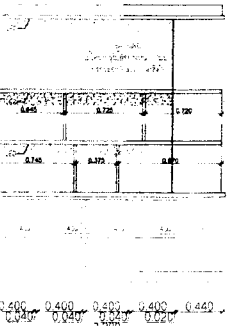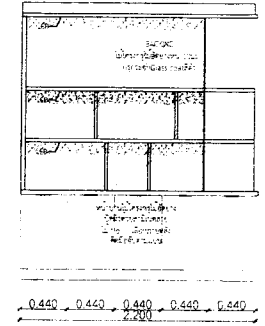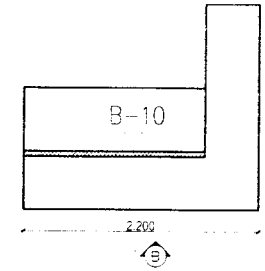

B-10 B
มาตรา 1:50





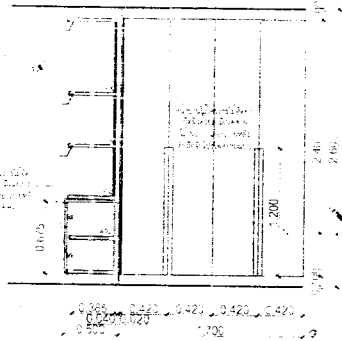
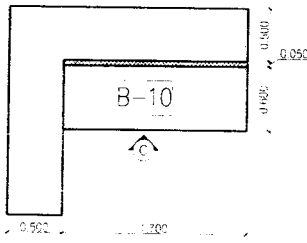


B-10 C
มาตรา 1:50

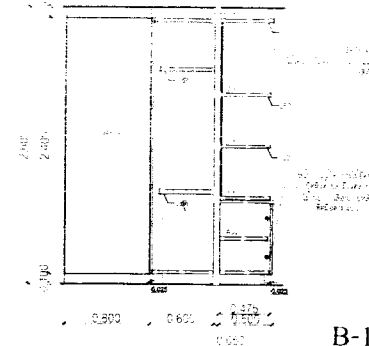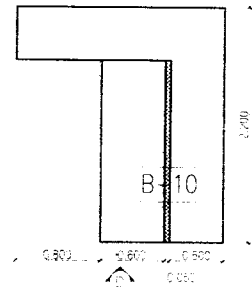

B-10 D
มาตรา 1:50



กองสนับสนุนกรมแพทยทหารเรือ			
ผู้กำหนดรายการ	นางชนิศา ศาสตรปรีดี		หมายเลขแบบ
เขียน	นางช่อ ศิริพงษ์ สุทรงเจริญ		61-057
ตรวจ	นางสาว [Signature]	ป.ศ. 61	
ผ.บ.กอง	[Signature]	ป.ศ. 61	
แบบพร้อมแปลนทศกรรจนัด พ.2			รวม 09 แผ่น
			05 08
แสดง	แบบสนับสนุนโครงการรูปदान AA และ B-10		

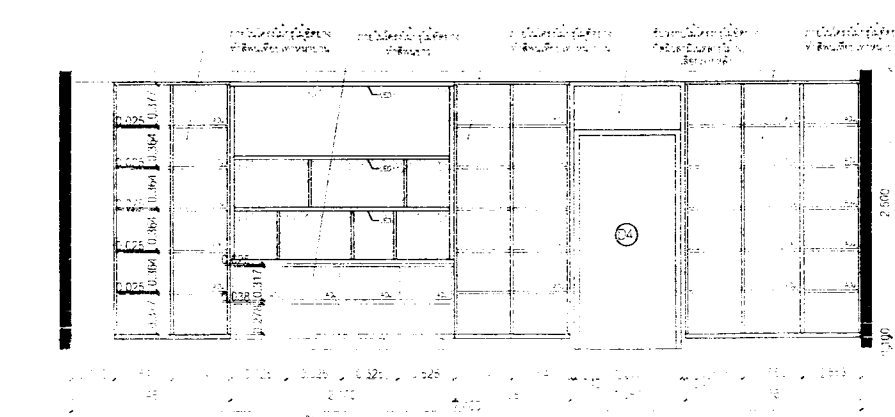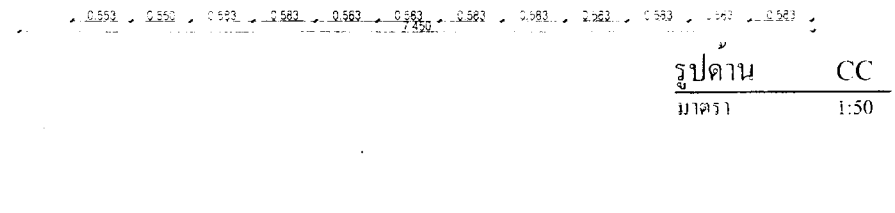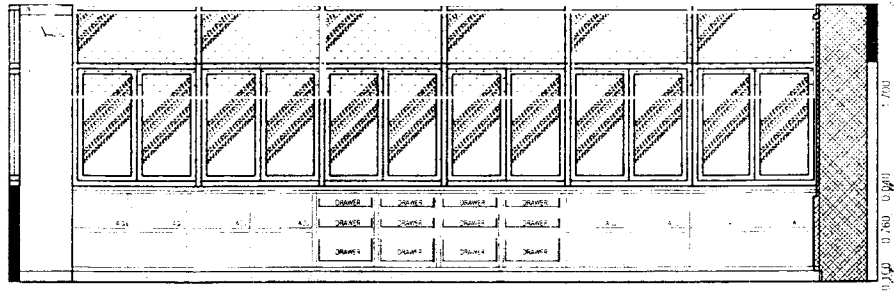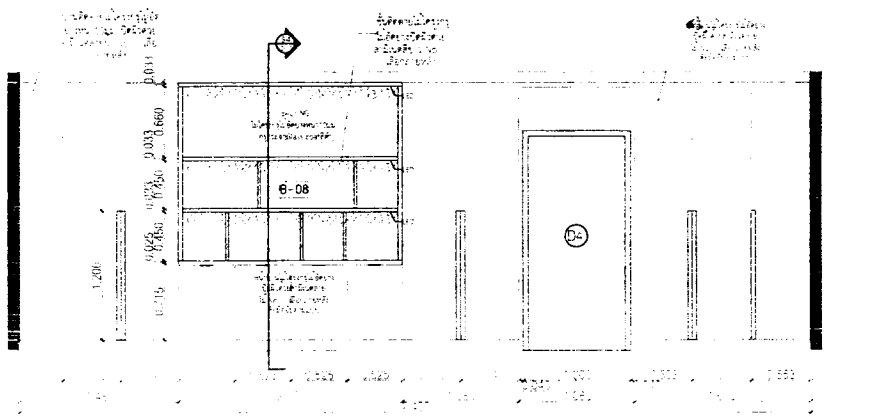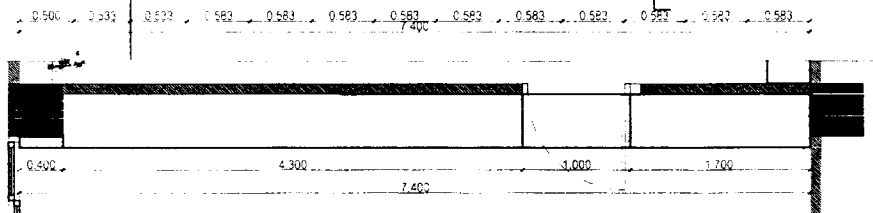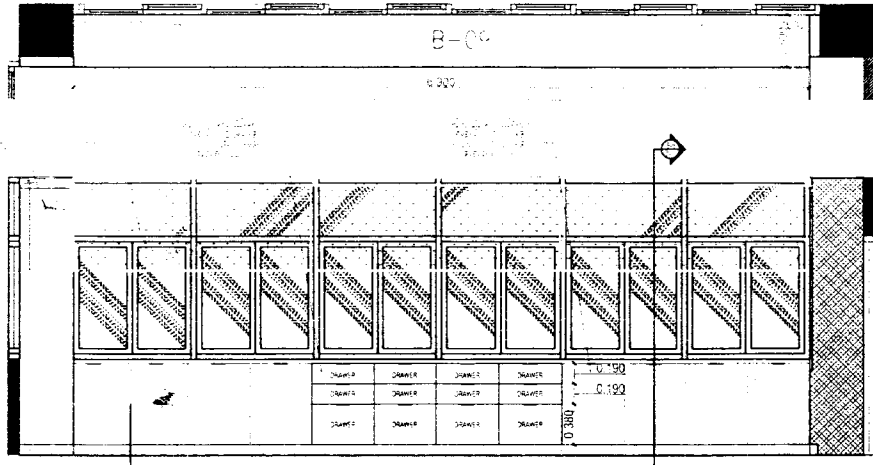


รูปด้าน CC
มาตรา 1:50

รูปด้าน DD
มาตรา 1:50

กองสนับสุนนกรมแพทยทหารเรือ			
ผู้กำหนดรายการ	ร.ท.ช.ดิ.ก.วิ.วิ.ก.		หมายเลขแบบ
เขียน	พ.จ.อ.ศิริพงษ์ นุชรเจริญ		61-057
ตรวจ	ร.ท.อ.วิ.ก.วิ.ก.	ก.ศ.61	
ผ.อ. กอช	ร.ท.อ.วิ.ก.วิ.ก.	ก.ศ.61	
แบบขอแก้ไขเพิ่มเติม			รวม 09 แฉก
			06 09
แสดง	สกลนันทนกรมแพทย์ทหารเรือรูปด้าน CC, DD		

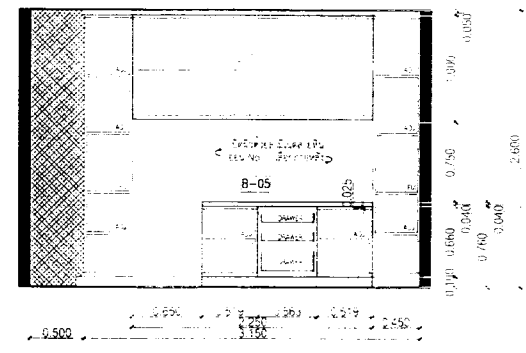
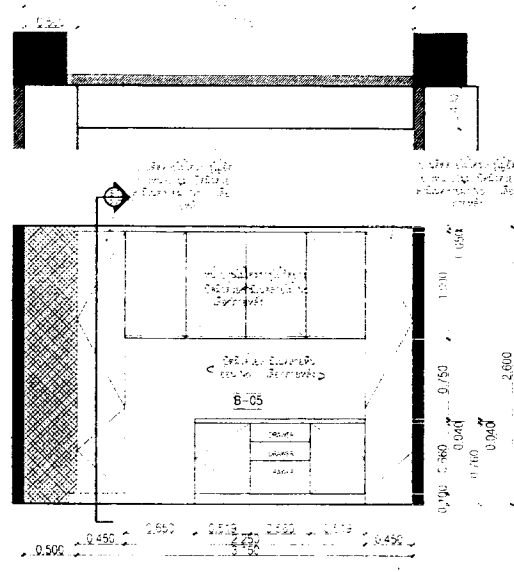


รูปด้าน A
มาตรา 1:50


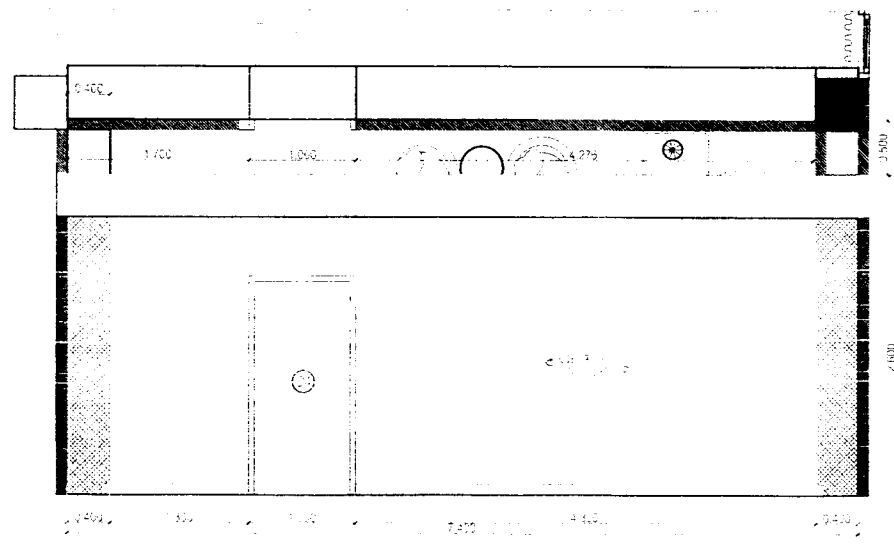


รูปด้าน B
มาตรา 1:50

กองสนับสนุนกรมแพทยทหารเรือ			
ผู้กำหนดรายการ	ร.ร. น.ศ. ศิวรักษ์		หมายเลขแบบ
เขียน	พ.จ.ร. ศิวรักษ์ หงษ์เจริญ		61-057
ตรวจ		ท.ศ.61	
ผอ. กอจ		ท.ศ.61	
แบบรวมแบบก่อสร้างครั้งที่ 2			รวม 09 แผ่น
			07 08
แสดง	ผด.คลังรวบรวมจากรูปด้าน A, B		

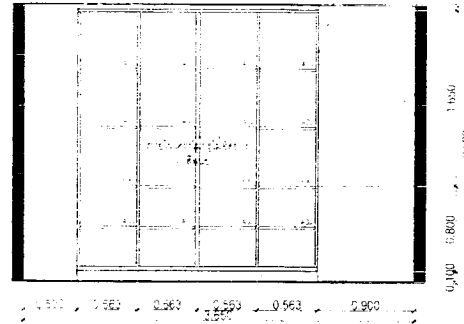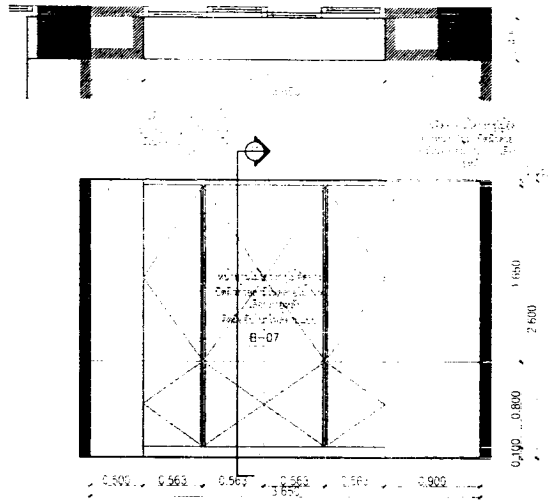


รูปदान C
มาตรา 1:50

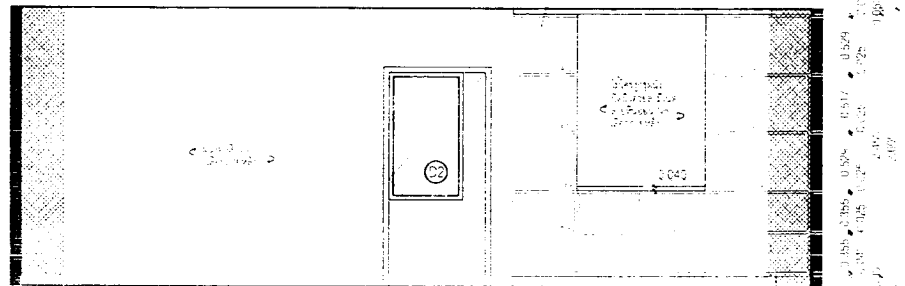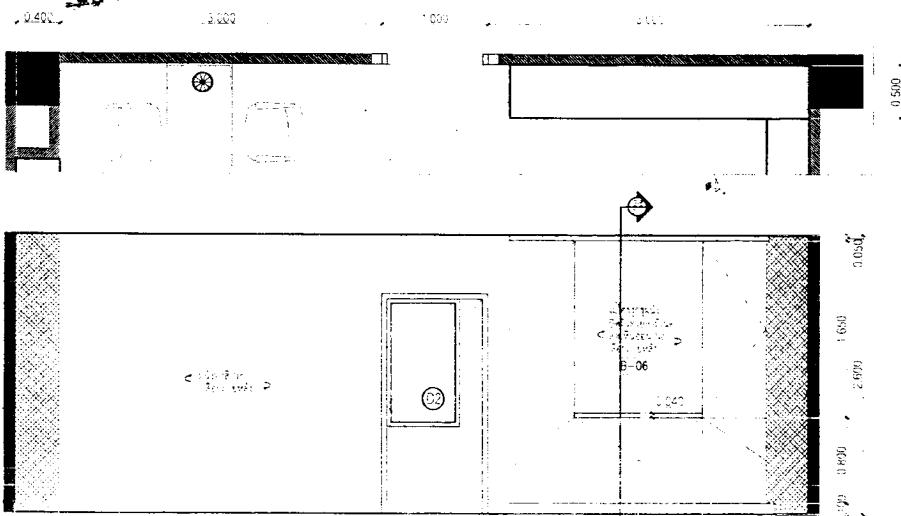


รูปदान D
มาตรา 1:50


กองสนับสุนนกรมแพทยทหารเรือ			
ผู้กำหนดโครงการ	วิภาดา นิลศิริ	หมายเลขแบบ	61/057
เขียน	พ.จ. ศิริพงษ์ หุทองเรือง		
ตรวจ	พ.จ. ศิริพงษ์ หุทองเรือง	ใบสั่ง 61	
ผอ. กอจ	พ.จ. ศิริพงษ์ หุทองเรือง	พิ.ศ. 61	
แบบขออนุญาตก่อสร้าง			รวม 19 แผ่น
แสดง			ถนน
แสดง ก่อสร้างอาคารรูปदान C, D			

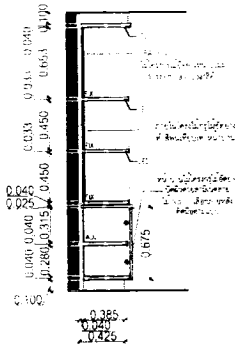


SECTION S-1
SCALE 1:50

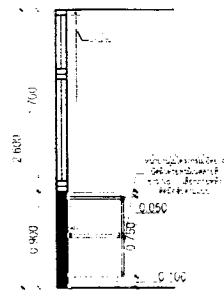


SECTION S-2
SCALE 1:50

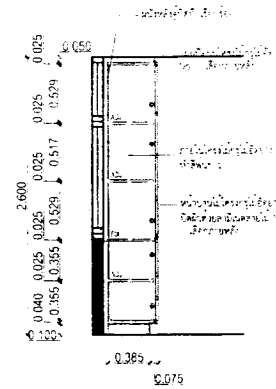


SECTION S-3
SCALE 1:50

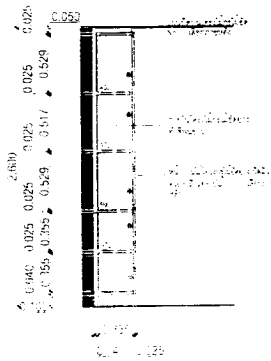

SECTION S-4
SCALE 1:50

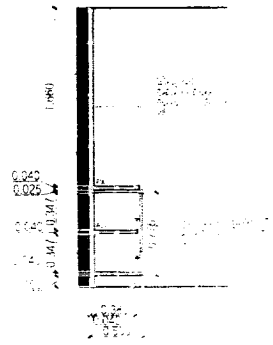

SECTION S-5
SCALE 1:50

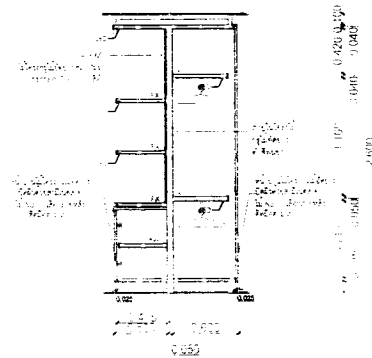

SECTION S-6
SCALE 1:50

กองสนับสนุนกรมแพทยทหารเรือ			
ผู้จัดทำรายการ	ร.ต.อ. ชัยสิทธิ์		หมายเลขแบบ
เขียน	พล. ศิริพงษ์ พรหมเจริญ		๑๑๐๕๗
ตรวจ		ร.ท.๖๑	
ร.ท.๖๑		ร.ท.๖๑	
เลขประกอบแบบทหารเรือ ๑๑๒			รวม ๑๑ แผ่น
แสดง แผนผังอาคารปฏิบัติการ S-1, S-2, S-3			